


大ホール下手奥イベント用照明盤

全景



内部

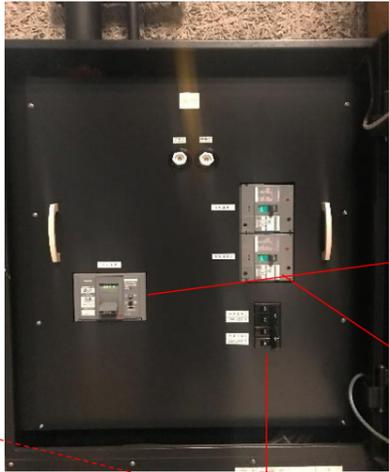


主幹 1φ3W 3P250AT



分岐主幹1.2 3P125AT×2



出力端子台×2

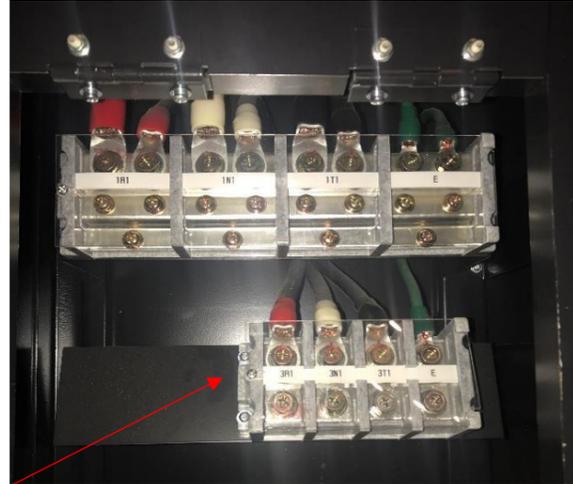

二次側 端子台ネジ 8ミリ



C-30A×2

会館にケーブルはありません。※端子台からの分電使用は【電気工事士】資格が必要です。

名称銘板仕様

- ・4アクリル板ビス止
- ・黒彫白文字(丸ゴシック)
- ・名称表示内容
- ・ イベント用照明盤(上)
- ・ イベント用照明盤(下)

材質(ボックス): 鋼板t1.6
(扉): 鋼板t2.3
塗装色: 御指定色

製作数: 2面

記号	名称	数	備考	記号	名称	数	備考
TB1	入力端子台	1	3P370A(200sq)	CN2	DMX出力コネクタ	1	XLR-5-31(キップ付)
AF	粒型限流ヒューズ	1	AC600V/3A	CN3	DMX入力コネクタ	1	XLR-5-32(キップ付)
PL1	受電灯(白)	1	保護パネル面取付	TB3	信号用端子台	1	M4x6P
MCB1	入力主幹E-MCCB	1	3P400AF/250AT	TB23~24	出力端子台	2	4P175A(TBP104:日東工業)
MCB11~12	分岐MCCB	2	3P225AF/125AT	PL2	漏電警報灯(赤)	1	
TB21~22	出力端子台	2	4P130A(TBJ-104B3S:日東工業)				
MCB13~14	分岐MCCB	2	2P50AF/40AT				
C30A	出力コンセント	2	C型30Aコンセント(ZNPC-30C、キップ付)				

品名	イベント用照明盤	外観図	尺度	1:10
品番	N071	設計	松下	製
図番	Z3D J0082	作成	06.01.17	図
		作成	-K2	

松下電工株式会社

大ホール上手奥イベント用照明盤

全景



内部



主幹 1φ3W 3P250AT



出力端子台×2



分岐主幹1.2 3P125AT×2




二次側 端子台ネジ 8ミリ




C-30A×2

会館にケーブルはありません。※端子台からの分電使用は【電気工事士】資格が必要です。

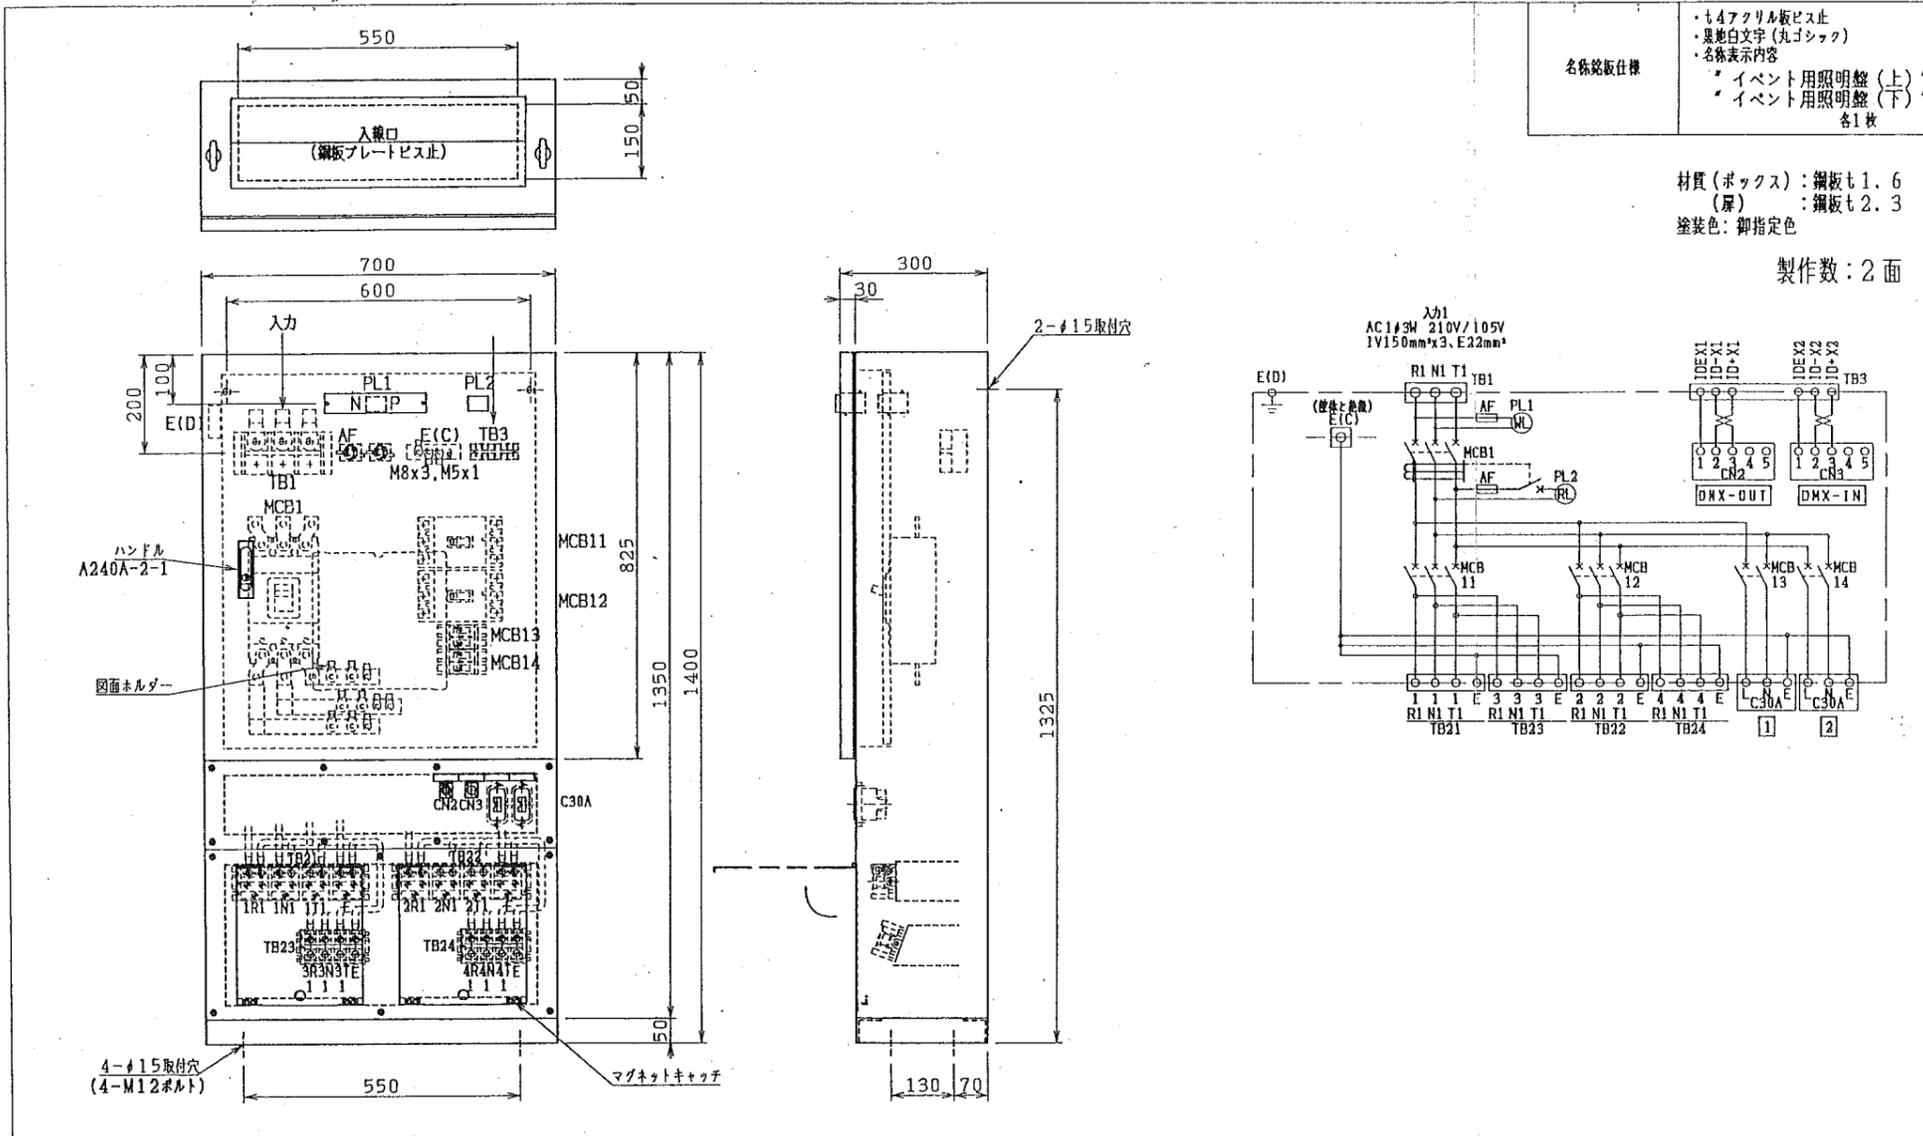

名簿銘板仕様
 ・も4アクリル板ビス止
 ・黒地白文字(丸ゴシック)
 ・名簿表示内容
 ・イベント用照明盤(上)
 ・イベント用照明盤(下)
 各1枚

材質(ボックス): 鋼板t1.6
 (扉): 鋼板t2.3
 塗装色: 御指定色
 製作数: 2面

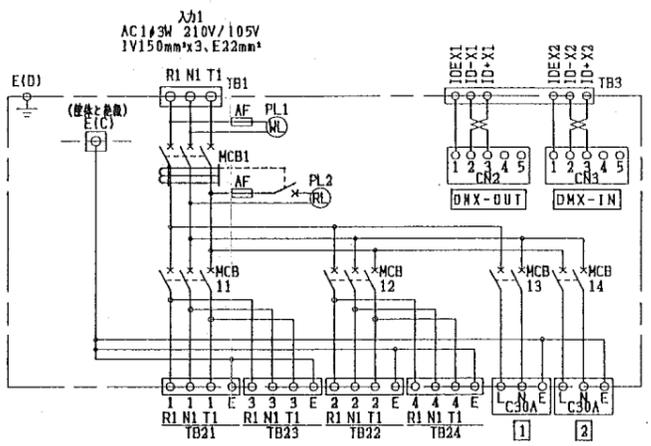

TB1	入力端子台	1	3P370A(200sq)	CN2	DMX出力コネクタ	1	XLR-5-31(キャップ付)
AF	粒型限流ヒューズ	1	AC600V/3A	CN3	DMX入力コネクタ	1	XLR-5-32(キャップ付)
PL1	受電灯(白)	1	保護パネル面取付	TB3	信号用端子台	1	M4x6P
MCB1	入力主幹E-A-MCCB	1	3P400AF/250AT	TB23~24	出力端子台	2	4P175A(TBP104:日東工業)
MCB11~12	分岐MCCB	2	3P225AF/125AT	PL2	漏電警報灯(赤)	1	
TB21~22	出力端子台	2	4P130A(TBJ-104B35:日東工業)				
MCB13~14	分岐MCCB	2	2P50AF/40AT				
C30A	出力コンセント	2	C型30Aコンセント(ZNPC-30C、キャップ付)				

記号	名称	数	備考	記号	名称	数	備考
----	----	---	----	----	----	---	----

品名	イベント用照明盤	図名	外観図	尺度	1:10
品番	NQ71	設計	松本	製図	松本
図番	Z3D J0082	作成		06.01.17	-K2
松下電工株式会社					