


# ひたちなか市文化会館大ホール座席表

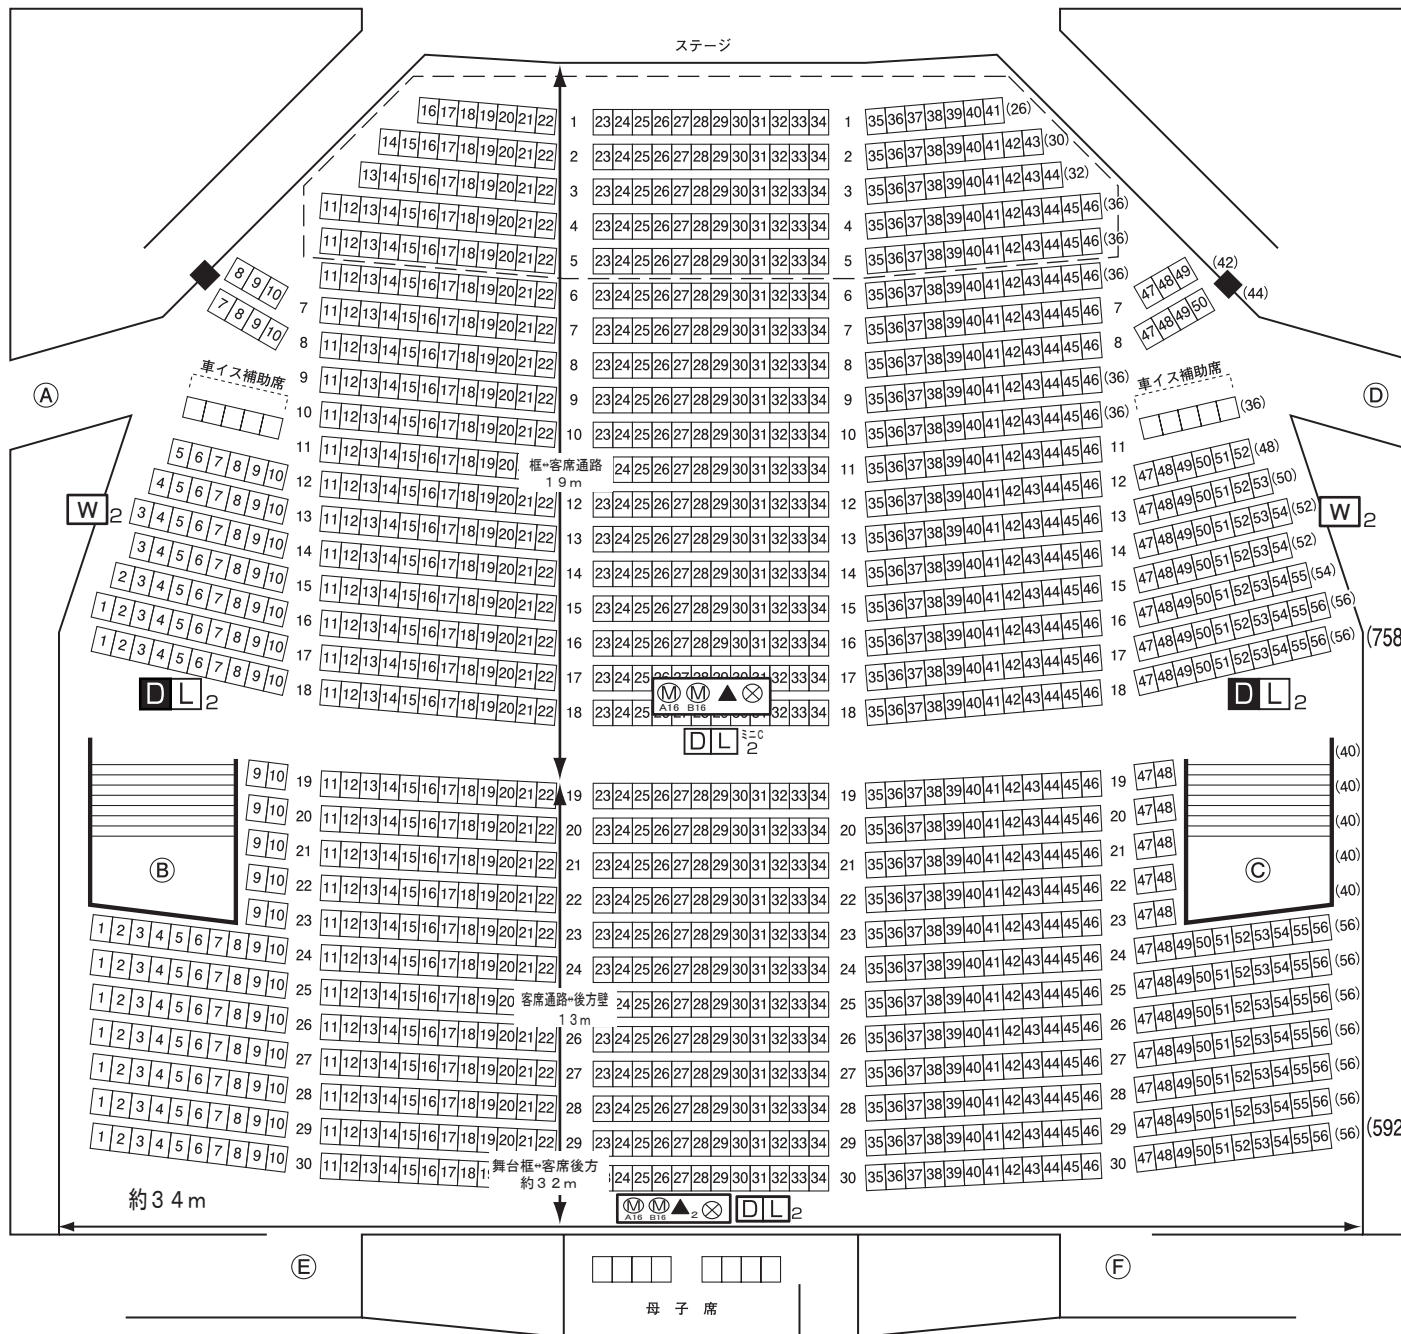

総座席数 1,350

□□はオーケストラピット席  
オーケストラピット使用の場合  
は通路として使用するため  
6列目が撤去されます。(196席)

**DL**<sub>2</sub> DMX IN×2 (電源 平行×2口)  
LAN×1

**DL**<sub>2</sub><sup>ミニC</sup> DMX IN×2 (電源 ミニC×2口)  
LAN×1

**DL**<sub>2</sub> DMX OUT×1 (電源 平行×2口)

**W**<sub>2</sub> ウォールコンセント C型30A×2

**M**<sub>A16</sub> 16chマルチコネクターA  
(上手/下手/客席中央/客席後方/音響室連繋)

**M**<sub>B16</sub> 16chマルチコネクターB  
(上手/下手/客席中央/客席後方/音響室連繋)

▲ 音響電源 (平行, 20A)

▲<sub>2</sub> 音響電源 (平行, 20A×2)

⊗ インカム

◆ 平行電源 (20A×2)

舞台框⇄客席後方壁面 約32m

客席後方上手下手壁間 約34m

舞台袖より客席後方中央まで  
大外引き回し 約70m