


ひたちなか市文化会館小ホール座席表

総座席数 399

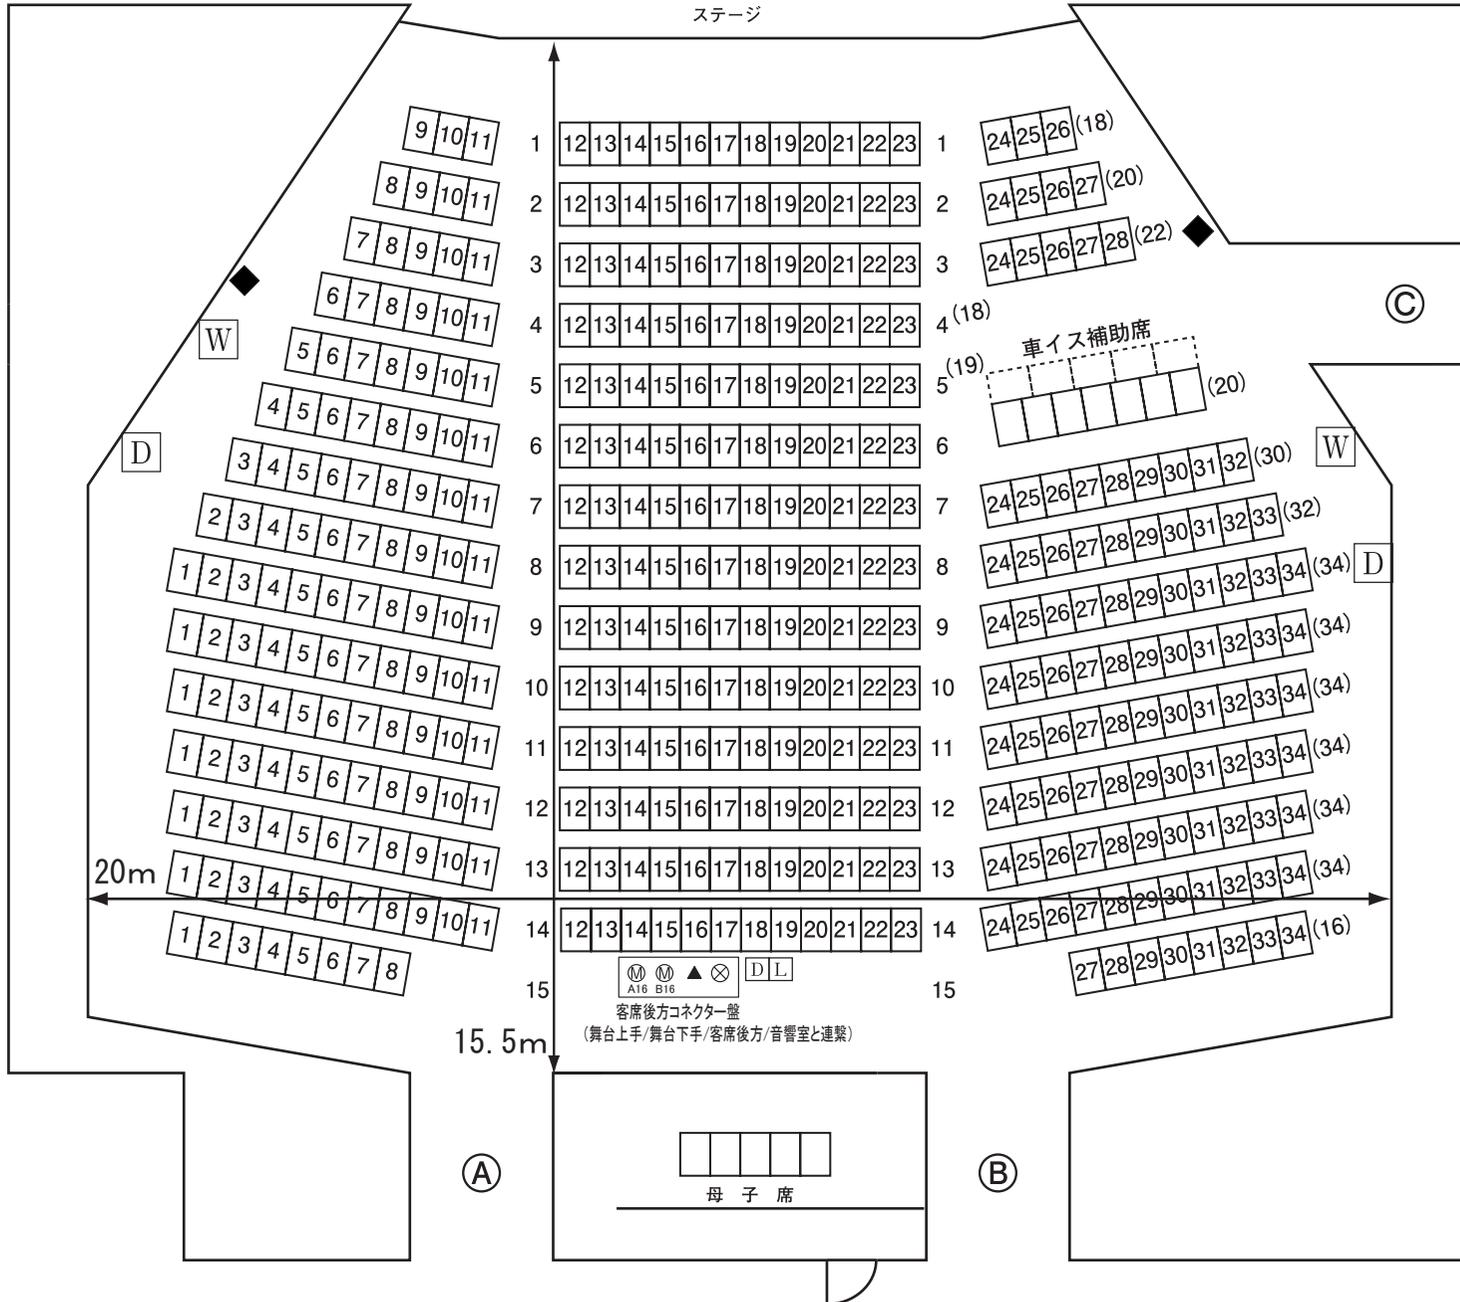

- W ウォールコンセント30A×2口
- D DMX OUT×1 (電源 平行2口)
- D/L DMX IN×2 (電源 平行1口) LAN ×1
- ▲ 音響電源 (平行1口)
- ◆ 電源 (平行2口)
- Ⓜ A16 16chマルチコネクター-A (舞台上手/舞台下手/客席後方/音響室と連繋)
- Ⓜ B16 16chマルチコネクター-B (舞台上手/舞台下手/客席後方/音響室と連繋)
- ⊗ インカム

舞台⇄客席後方壁 15.5m
客席後方上手下手壁間 20m